

EL BALCÓN DEL HENARES

BY

FASE 9



DOCUMENTACIÓN GRÁFICA NO CONTRACTUAL Y MERAMENTE ILUSTRATIVA


LA REPRESENTACIÓN GRÁFICA DE ESTE FOLLETO ES ORIENTATIVA, CARECIENDO DE VALOR CONTRACTUAL. PUDIENDO SER MODIFICADO POR LA DIRECCIÓN FACULTATIVA EN EL TRASCURSO DE LA EJECUCIÓN DE LAS OBRAS. LA DECORACIÓN, MOBILIARIO, SANITARIOS, ALICATADOS, SOLADOS ES ORIENTATIVA Y NO CONTRACTUAL. LA DOCUMENTACIÓN EXIGIDA POR EL RD 51/1989 ESTÁ A SU DISPOSICIÓN EN LAS OFICINAS DE LA PROMOTORA

EL BALCÓN DEL HENARES

FASE 9



BY

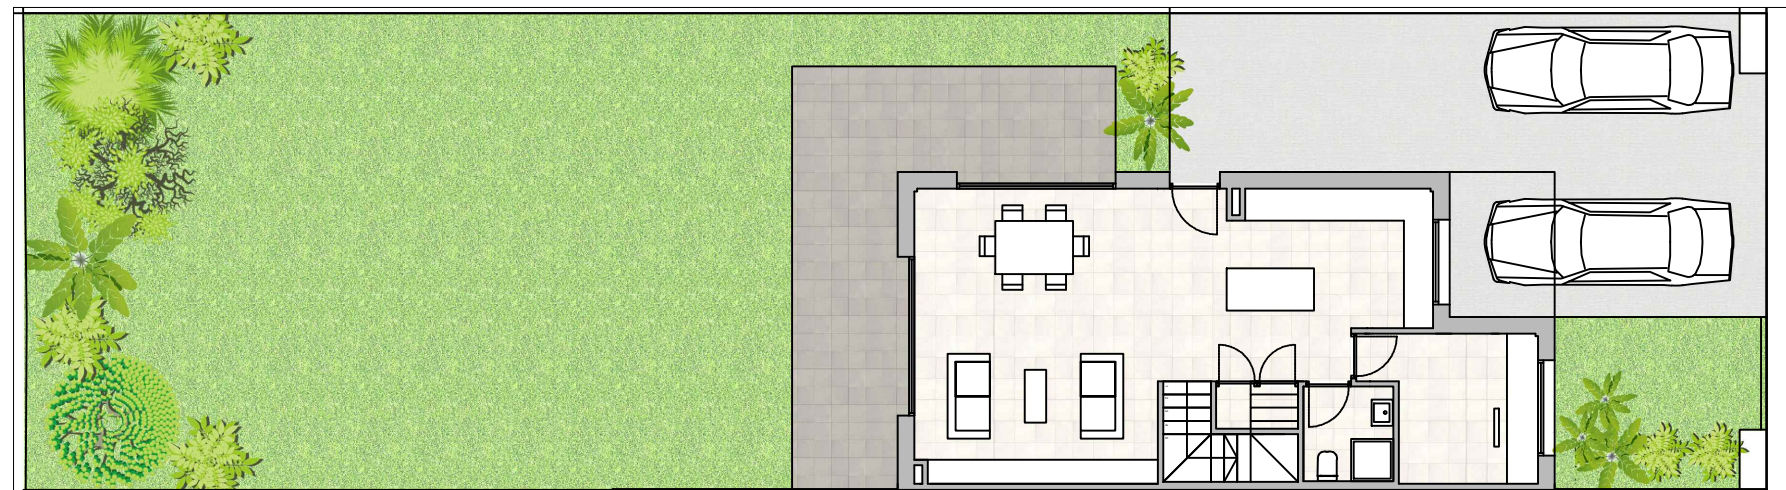

PLANTA PARCELA Y EMPLAZAMIENTO





DOCUMENTACIÓN GRÁFICA NO CONTRACTUAL Y MERAMENTE ILUSTRATIVA

DOCUMENTACIÓN GRÁFICA NO CONTRACTUAL Y MERAMENTE ILUSTRATIVA

LA REPRESENTACIÓN GRÁFICA DE ESTE FOLLETO ES ORIENTATIVA, CARECIENDO DE VALOR CONTRACTUAL. PUDIENDO SER MODIFICADO POR LA DIRECCIÓN FACULTATIVA EN EL TRASCURSO DE LA EJECUCIÓN DE LAS OBRAS. LA DECORACIÓN, MOBILIARIO, SANITARIOS, ALICATADOS, SOLADOS ES ORIENTATIVA Y NO CONTRACTUAL. LA DOCUMENTACIÓN EXIGIDA POR EL RD 51/1989 ESTÁ A SU DISPOSICIÓN EN LAS OFICINAS DE LA PROMOTORA

EL BALCÓN DEL HENARES

FASE 9

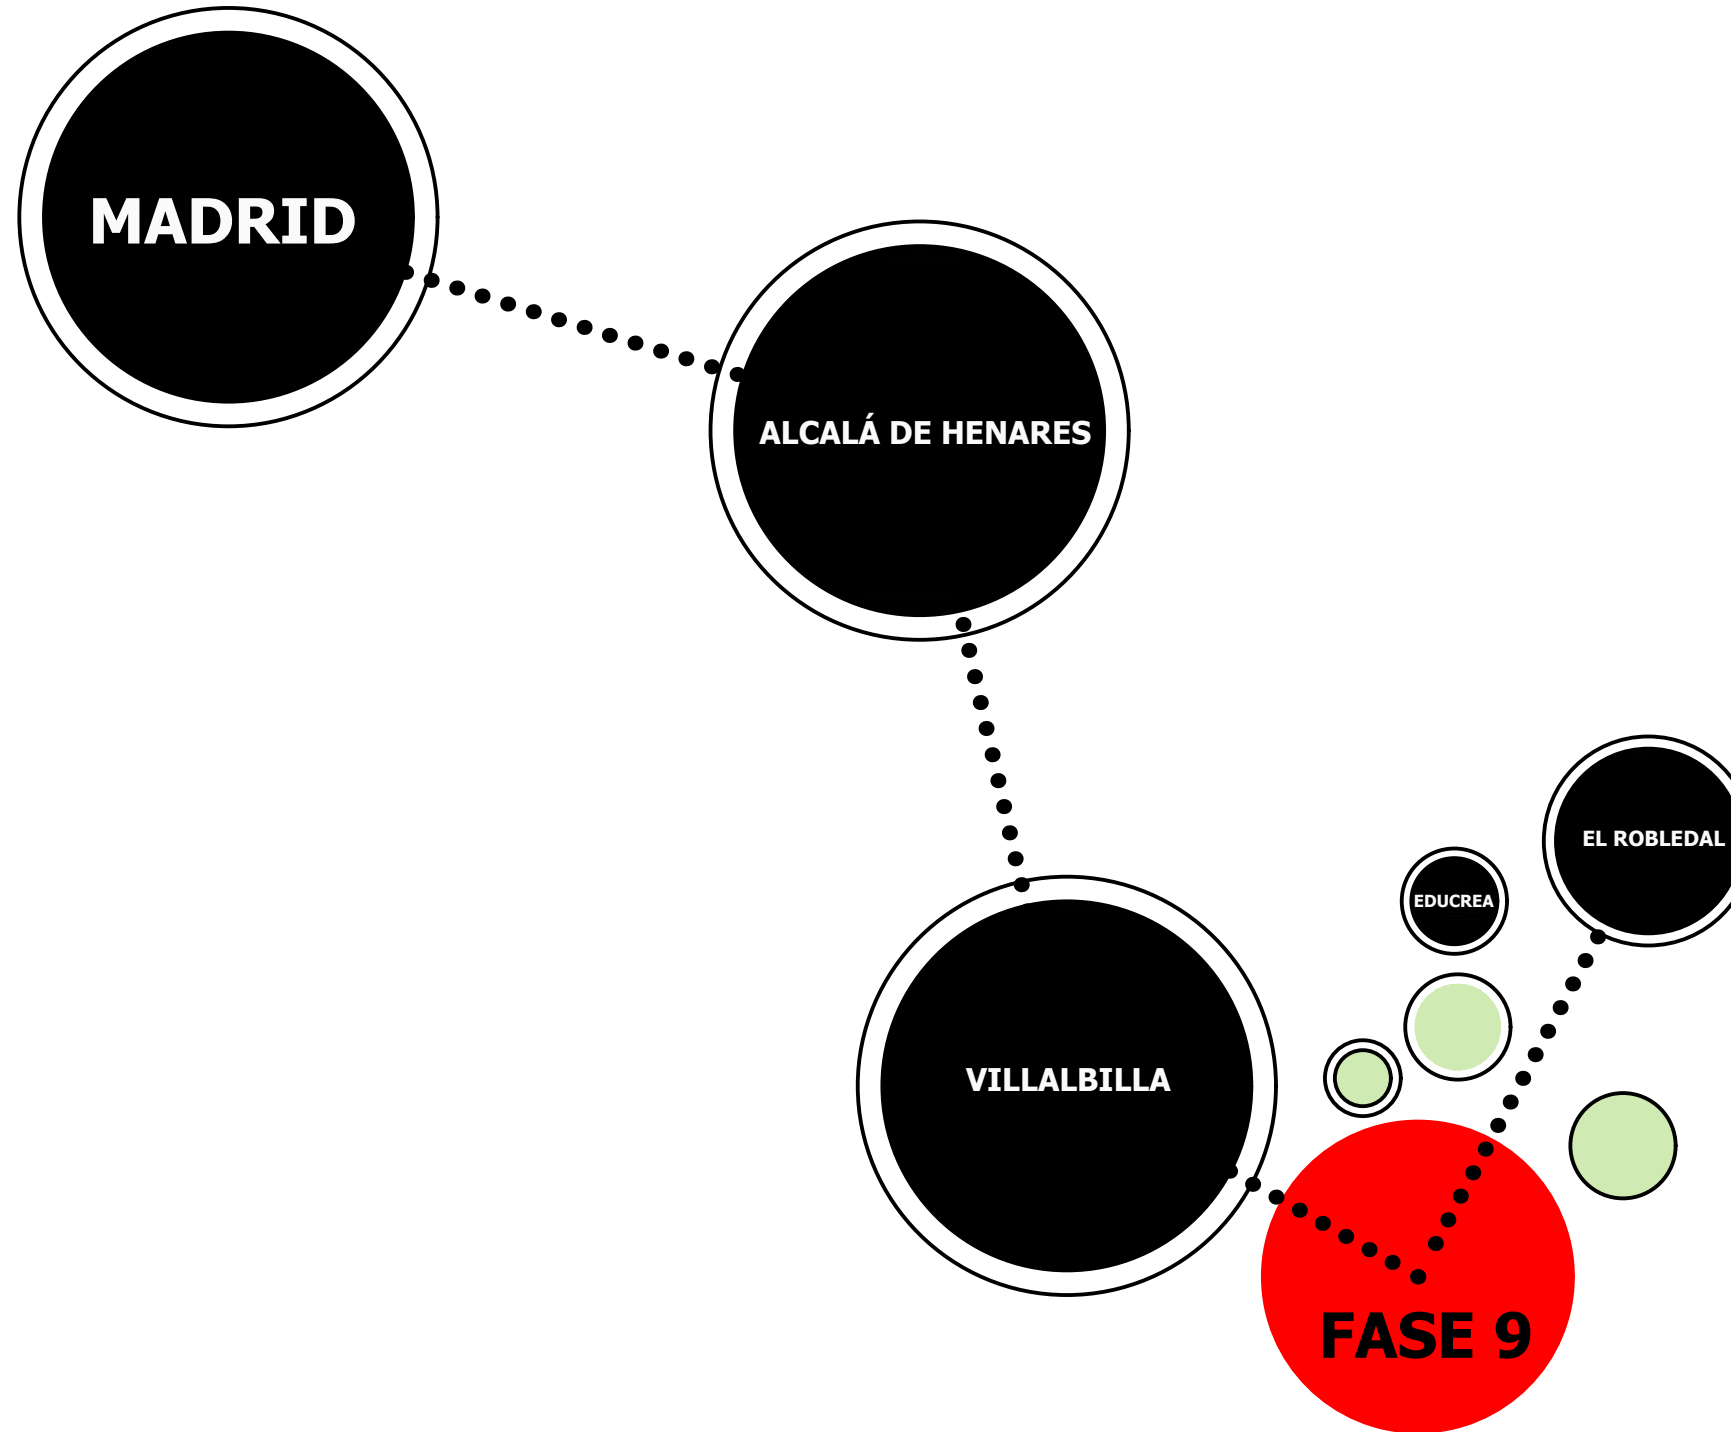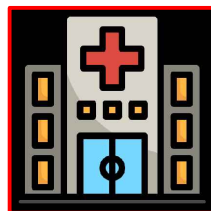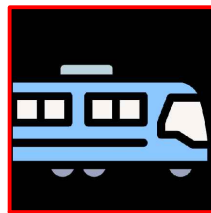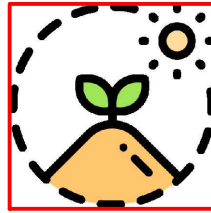


LOCALIZACIÓN


DOCUMENTACIÓN GRÁFICA NO CONTRACTUAL Y MERAMENTE ILUSTRATIVA

EL BALCÓN DEL HENARES


FASE 9

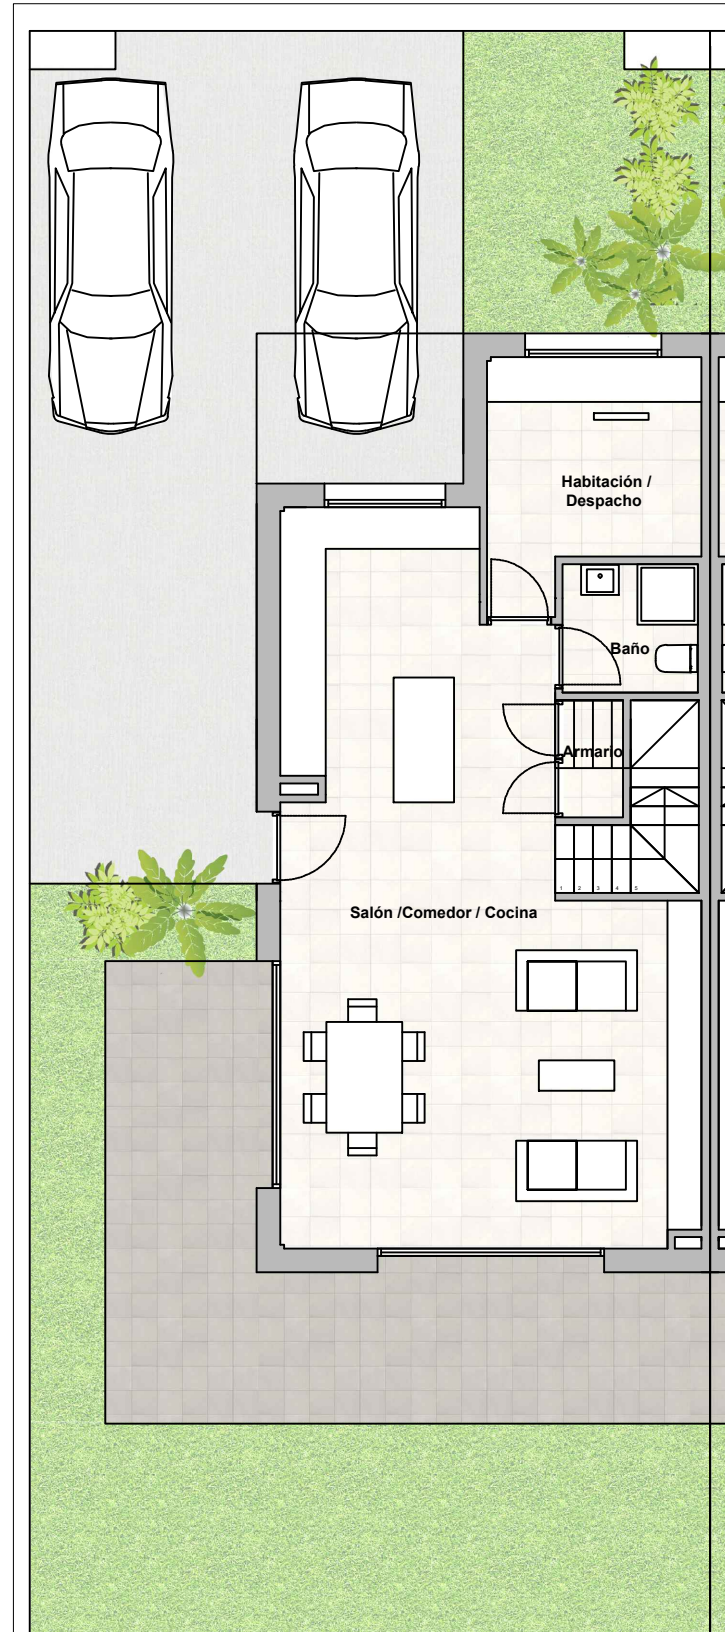

PLANTA BAJA

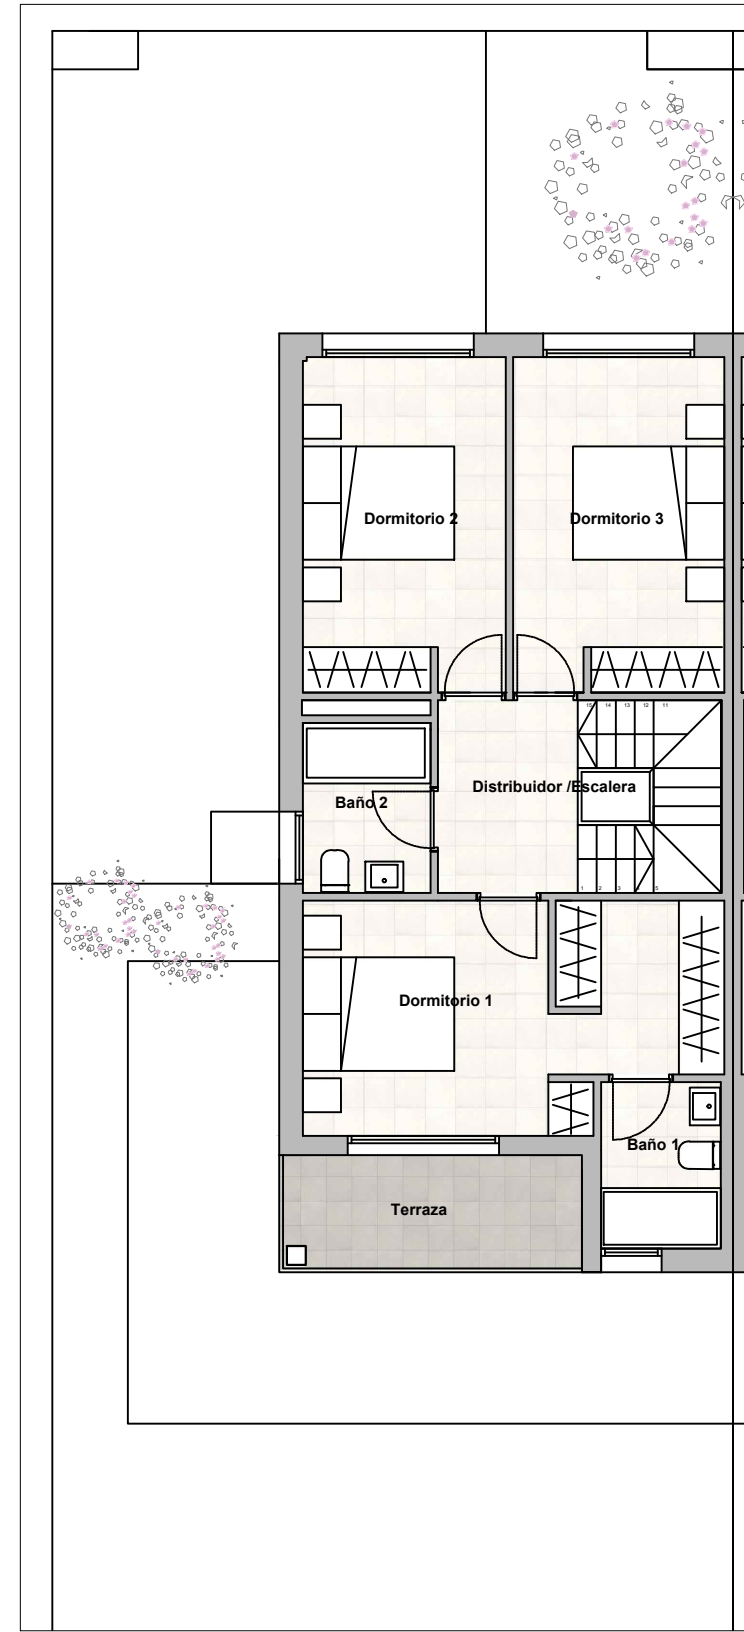

PLANTA PRIMERA

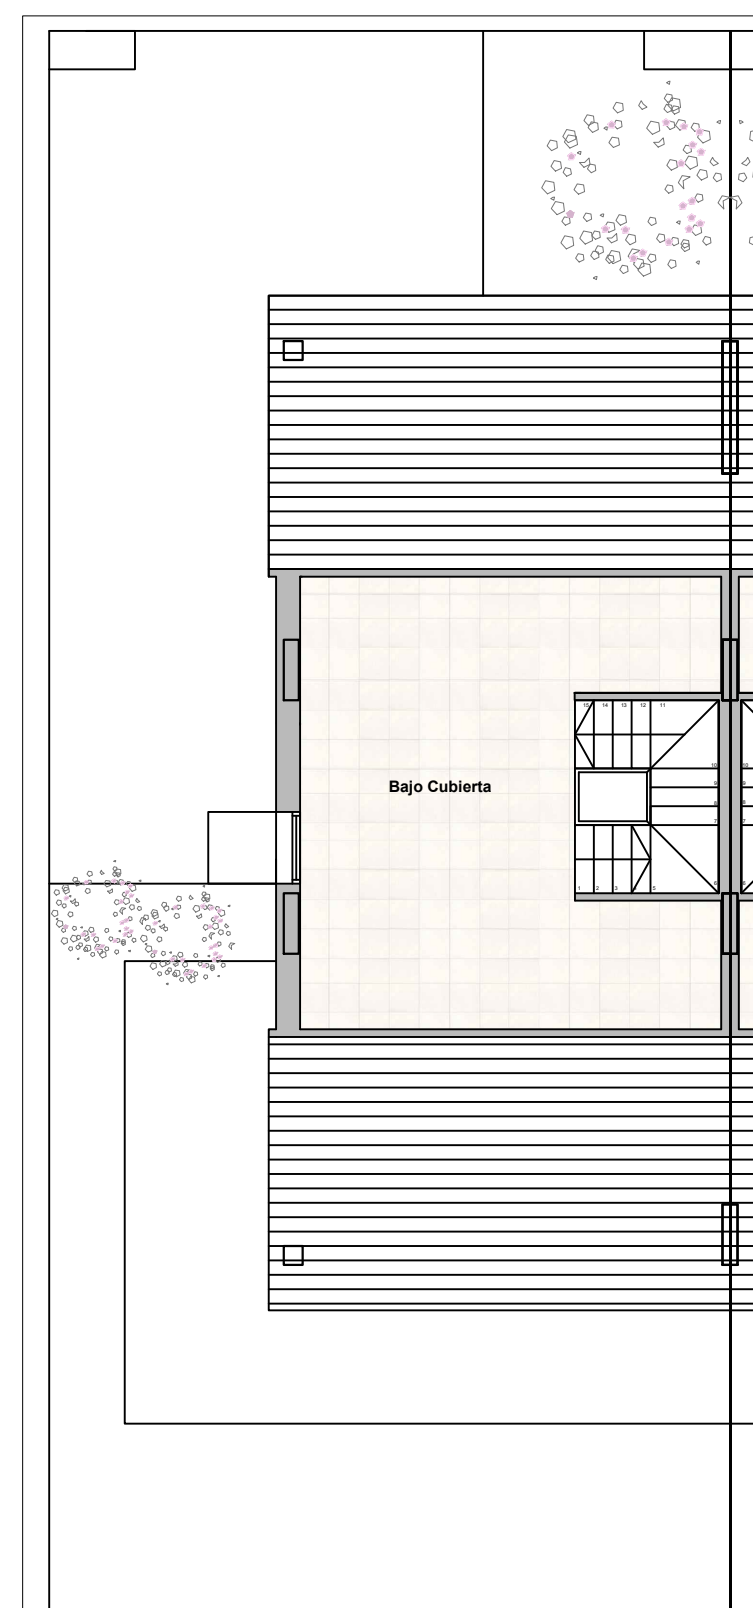

PLANTA BAJO-CUBIERTA

SUPERFICIE ÚTIL (M2)

| | |
|-----------------------------|------|
| HABITACIÓN / DESPACHO | 8,1 |
| BAÑO | 3,0 |
| ARMARIO | 1,2 |
| ESCALERA | 3,1 |
| SALÓN/COMEDOR /COCINA | 42,6 |

PLANTA PRIMERA SUPERFICIE ÚTIL (M2)

| | |
|--------------------|------|
| DORMITORIO 1 | 15,5 |
| BAÑO 1 | 3,4 |
| ESCALERA | 4,8 |
| DISTRIBUIDOR | 4,7 |
| BAÑO 2 | 3,7 |
| DORMITORIO 2 | 11,8 |
| DORMITORIO 3 | 12,3 |
| TERRAZA | 5,9 |

PLANTA BAJO-CUBIERTA SUPERFICIE ÚTIL (M2)

| | |
|---------------------|------|
| SALA DE ESTAR | 33,2 |
|---------------------|------|



EL BALCÓN DEL HENARES

BY

FASE 9



INVERSIONES JAROCAPI



SUPERFICIE ÚTIL (M2)

| | |
|-----------------------|------|
| HABITACIÓN / DESPACHO | 8,1 |
| BAÑO | 3,0 |
| ARMARIO | 1,2 |
| ESCALERA | 3,1 |
| SALÓN/COMEDOR /COCINA | 42,6 |

PLANTA BAJA

DOCUMENTACIÓN GRÁFICA NO CONTRACTUAL Y MERAMENTE ILUSTRATIVA

EL BALCÓN DEL HENARES

BY

FASE 9



| PLANTA PRIMERA | SUPERFICIE ÚTIL (M2) |
|----------------|----------------------|
| DORMITORIO 1 | 15,5 |
| BAÑO 1 | 3,4 |
| ESCALERA | 4,8 |
| DISTRIBUIDOR | 4,7 |
| BAÑO 2 | 3,7 |
| DORMITORIO 2 | 11,8 |
| DORMITORIO 3 | 12,3 |
| TERRAZA | 5,9 |

PLANTA PRIMERA

DOCUMENTACIÓN GRÁFICA NO CONTRACTUAL Y MERAMENTE ILUSTRATIVA

EL BALCÓN DEL HENARES

BY



FASE 9

SUPERFICIE ÚTIL (M2)

SALA DE ESTAR 33,2



PLANTA BAJO-CUBIERTA

EL BALCÓN DEL HENARES

BY

FASE 9



DOCUMENTACIÓN GRÁFICA NO CONTRACTUAL Y MERAMENTE ILUSTRATIVA

EL BALCÓN DEL HENARES

BY




FASE 9



EL BALCÓN DEL HENARES

BY

FASE 9

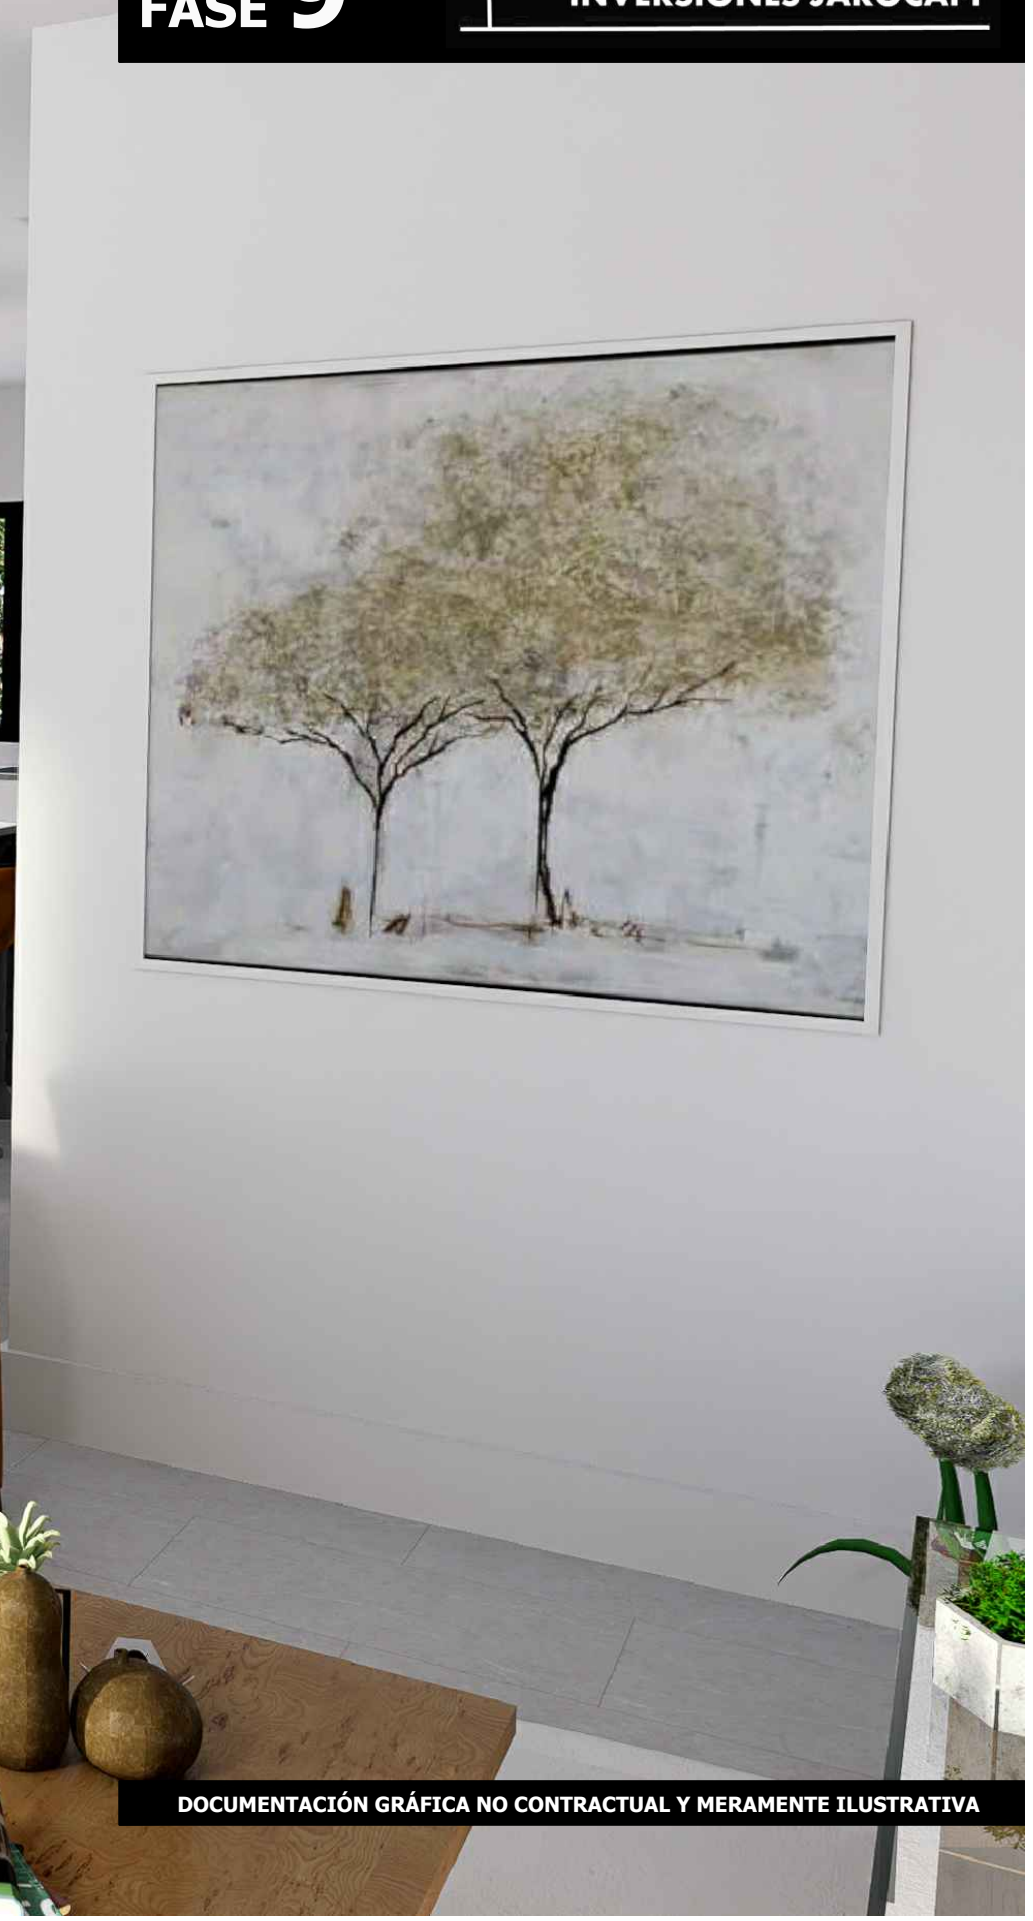

EL BALCÓN DEL HENARES

BY

FASE 9

